





Dessins

01	La Nef Accès
02	Configuration Frontale
03	Accrochage
04	Coupe Longitudinale
05	Coupe Transversale
06	Configuration Bi-Frontale Courte
07	Configuration Bi-Frontale Longue
08	Configuration Arena
10	Configuration Banquet

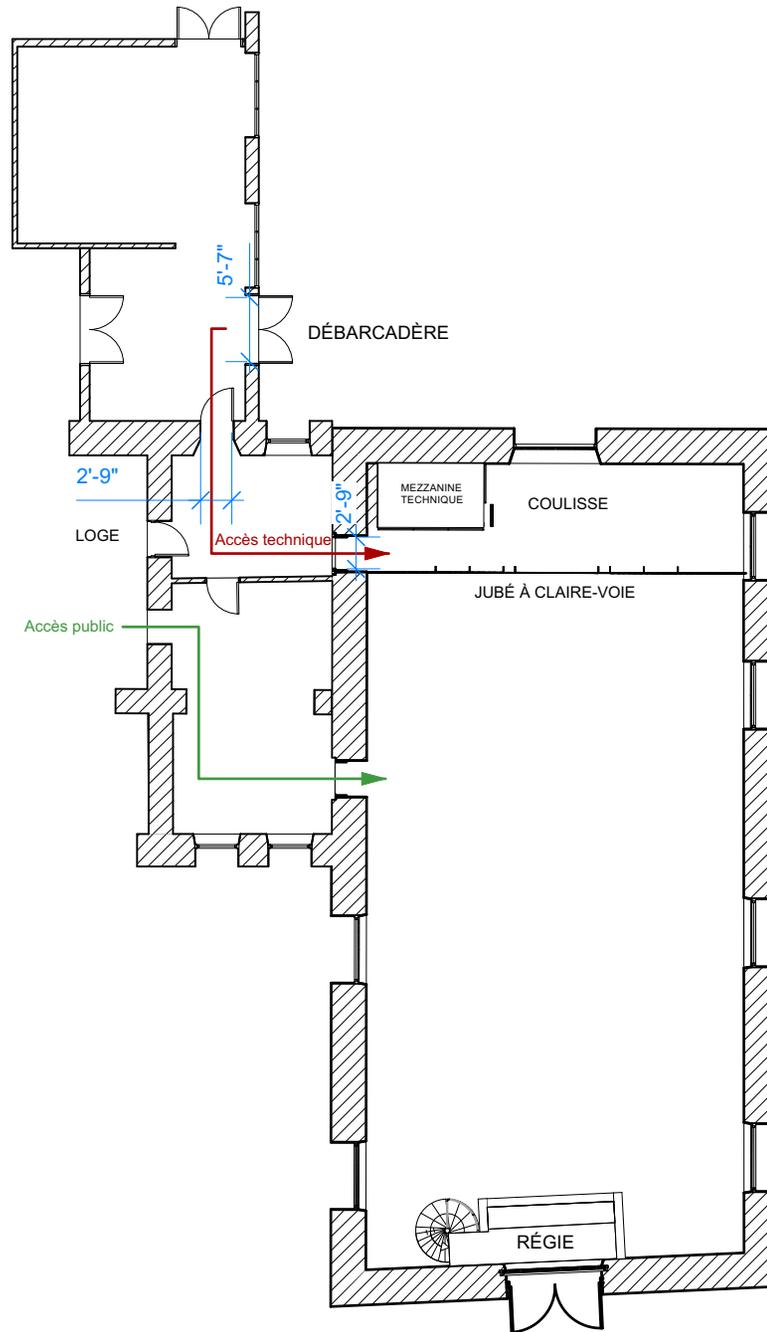


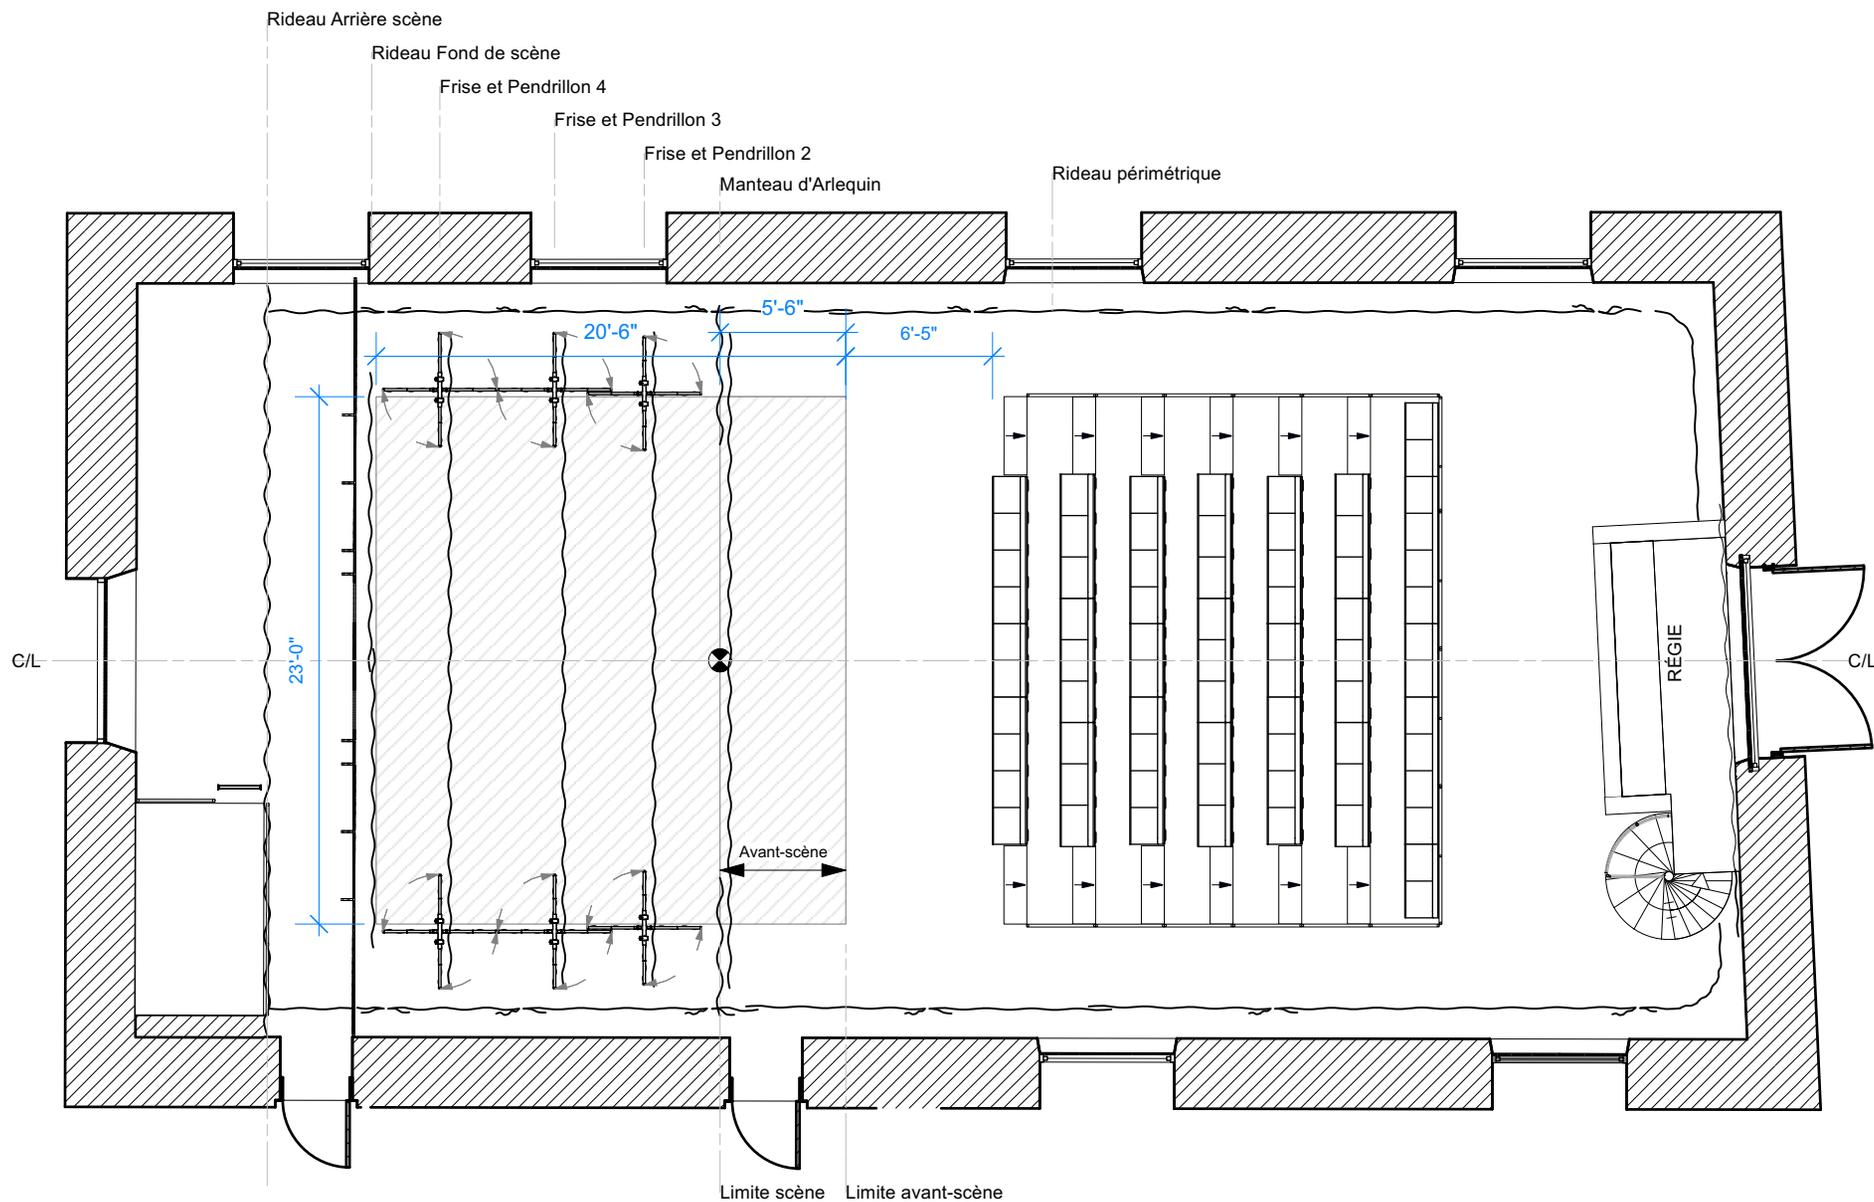

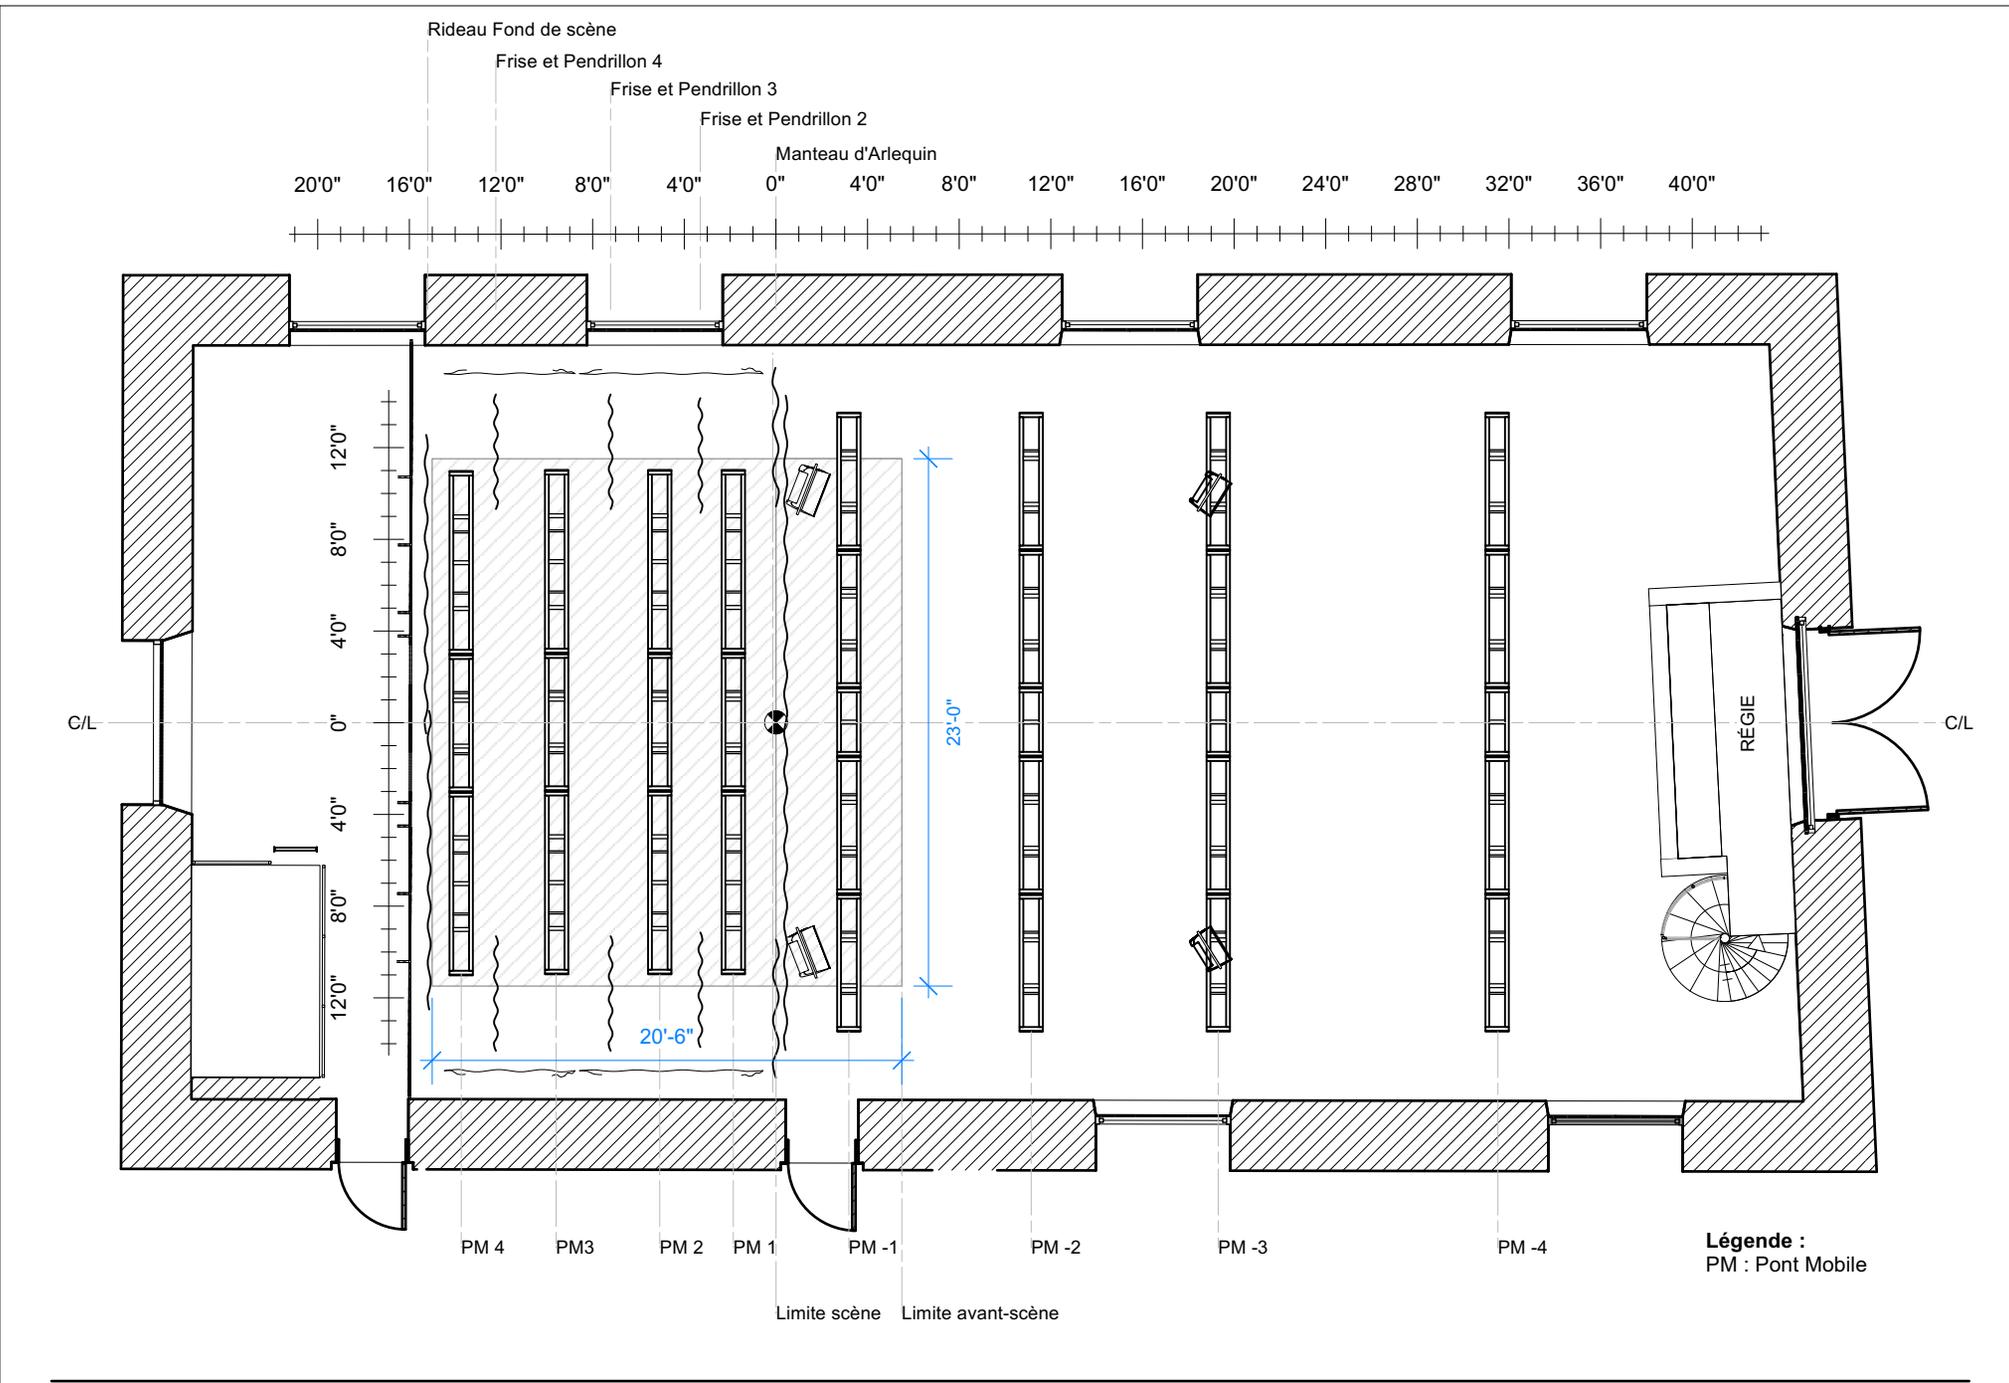


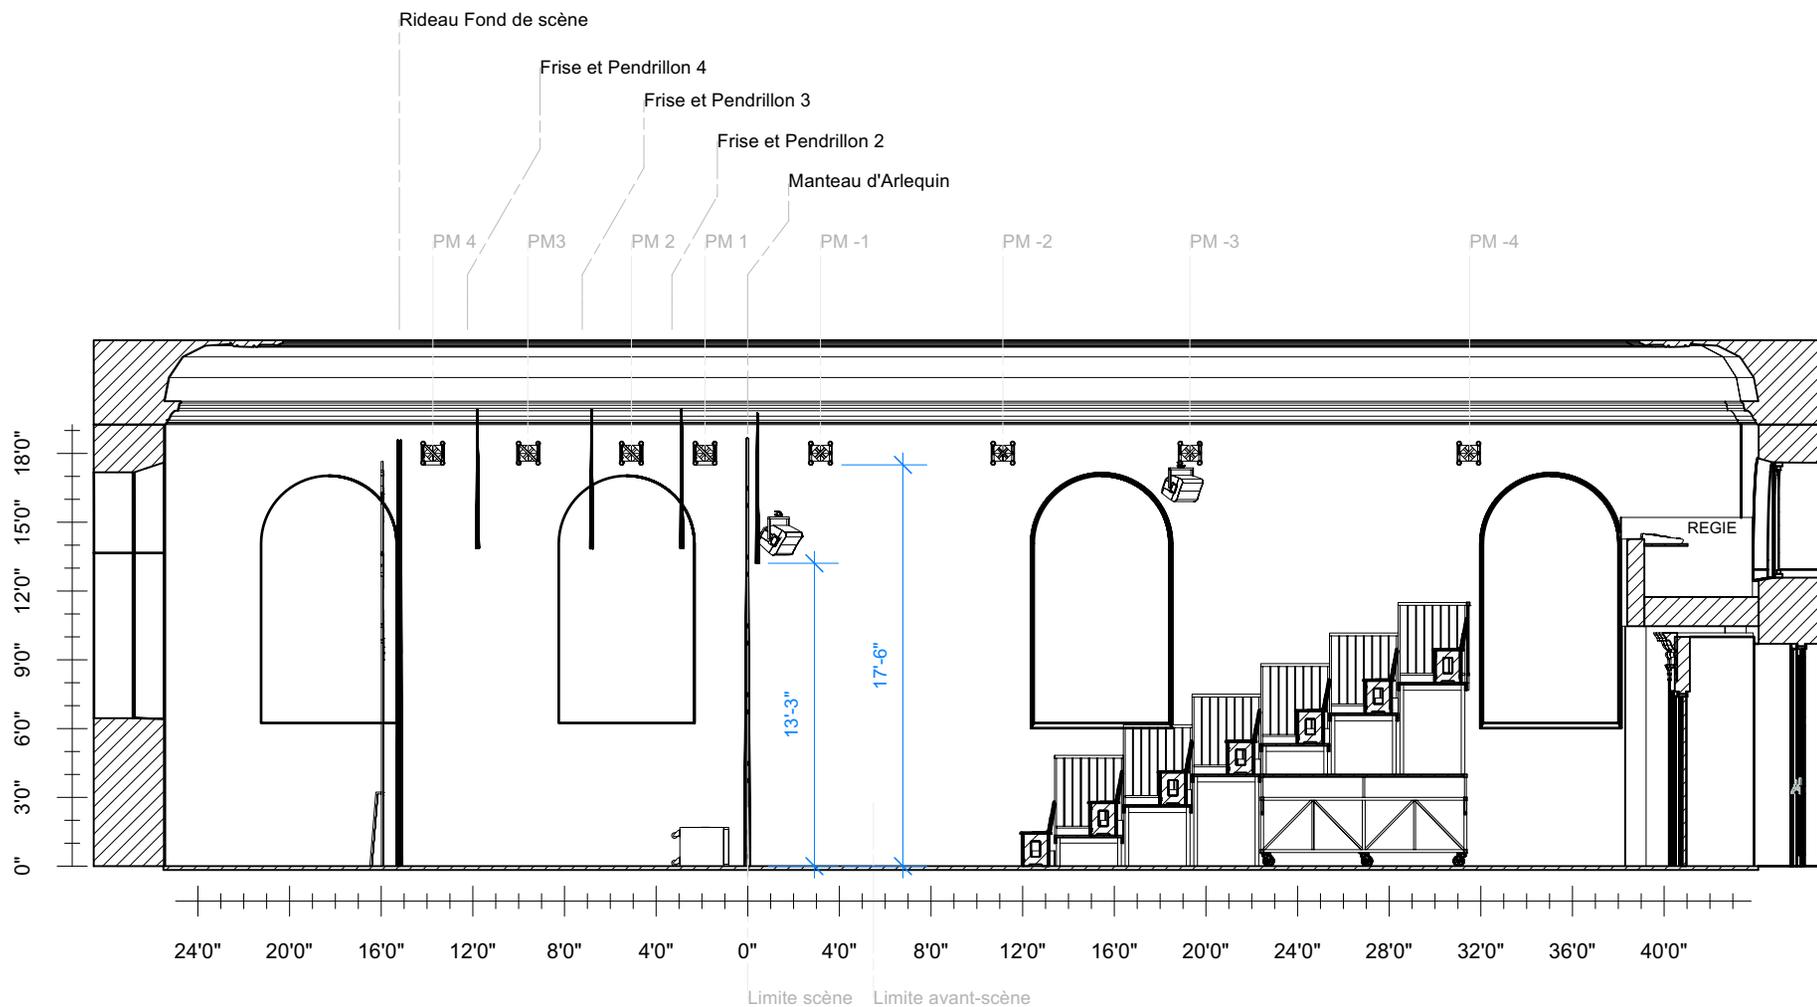


Légende :
PM : Pont Mobile

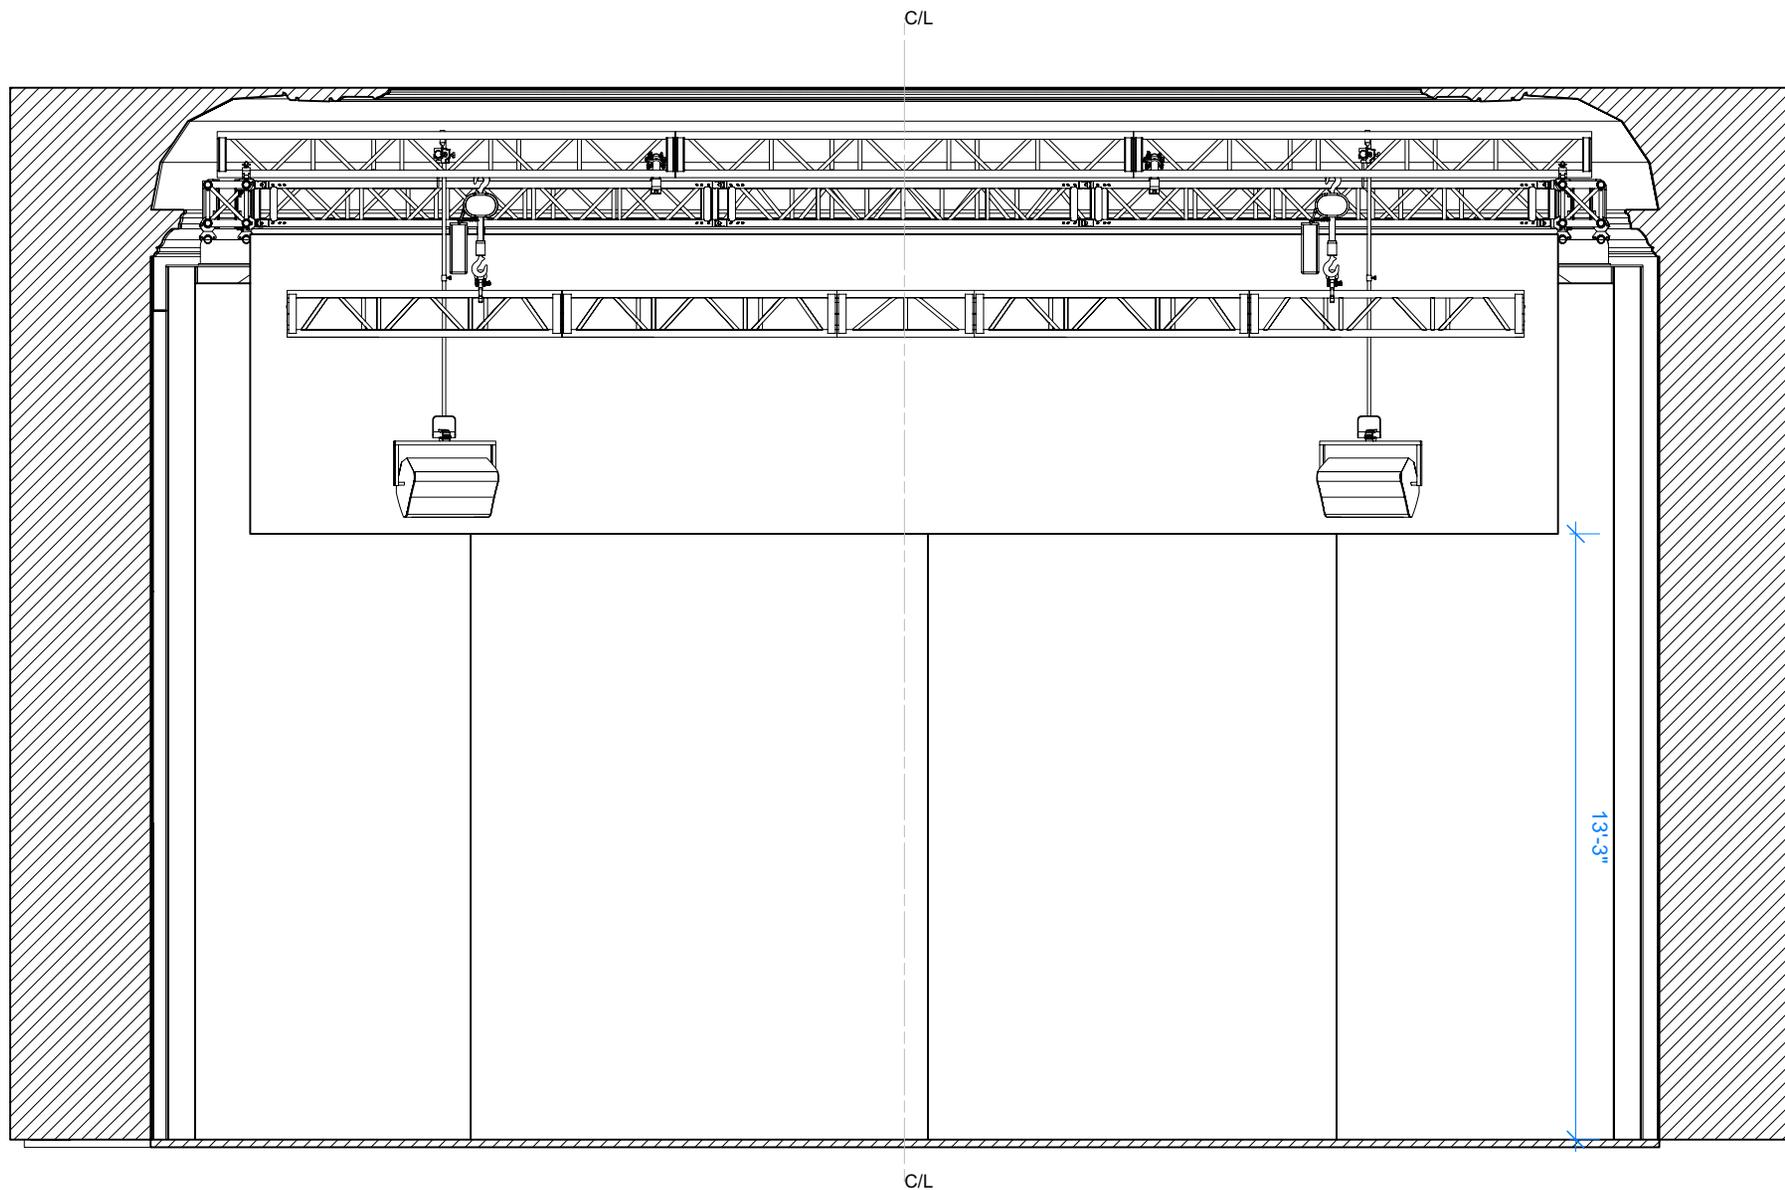

Rideau Fond de scène

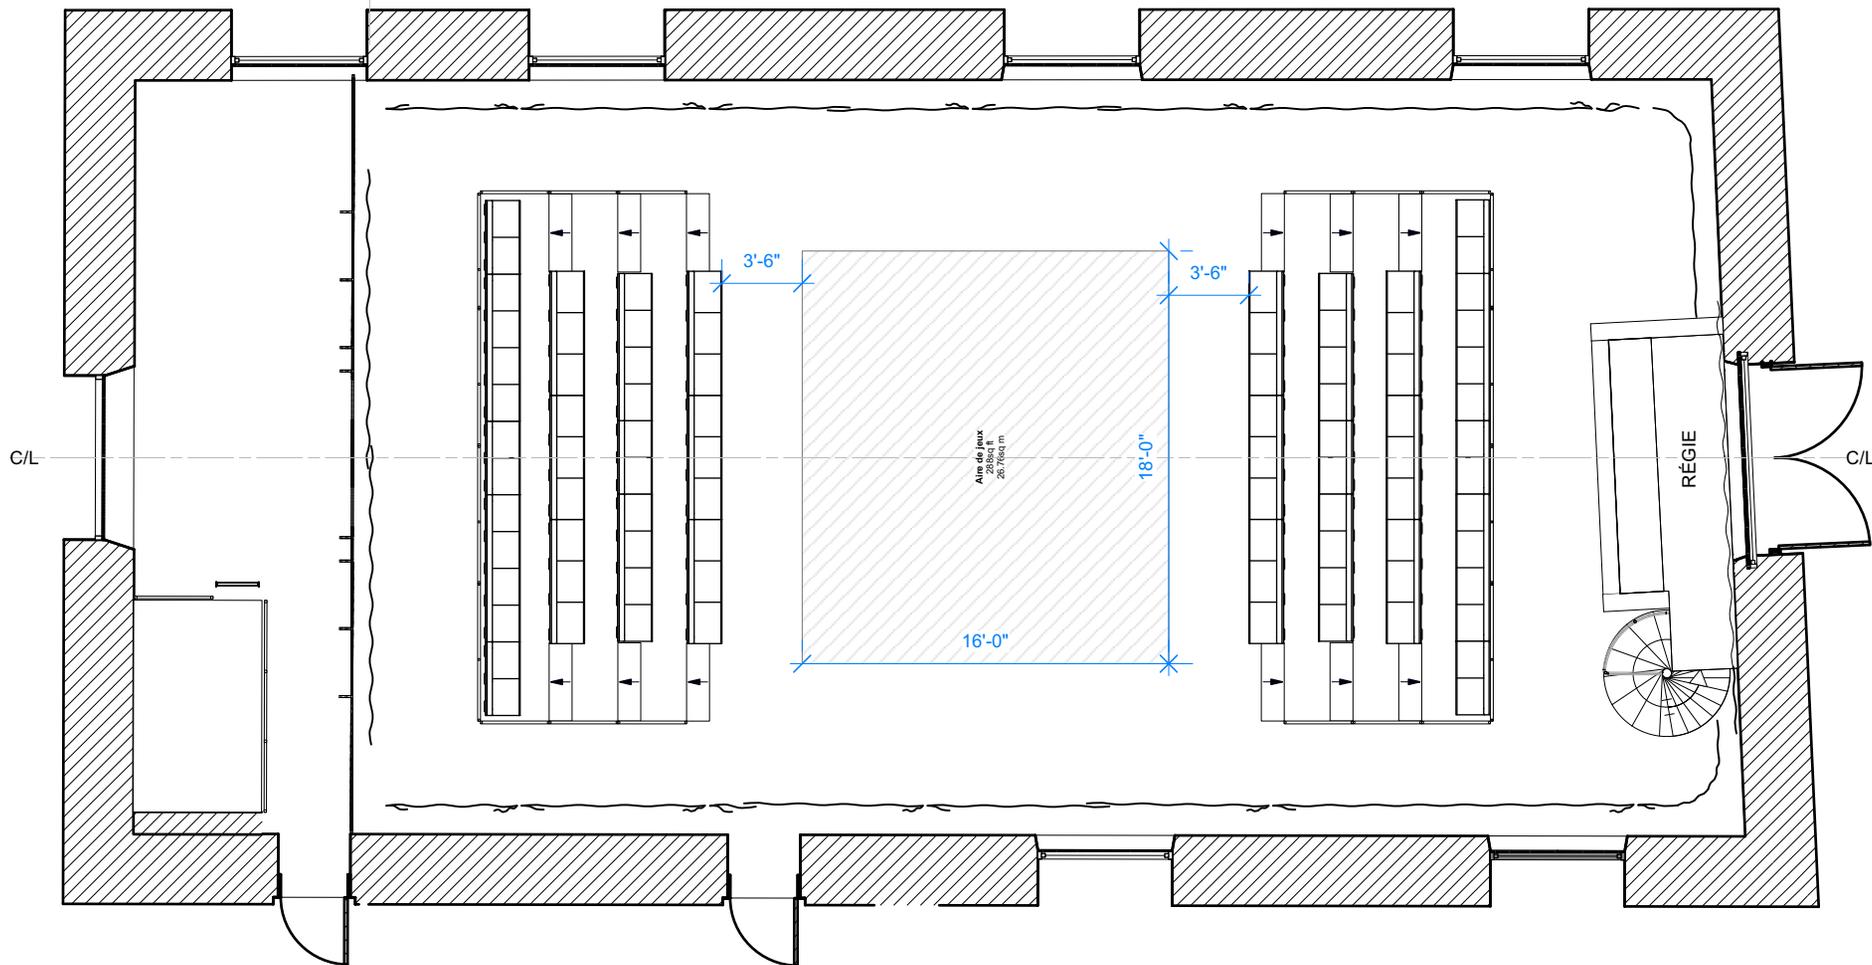

Rideau Fond de scène

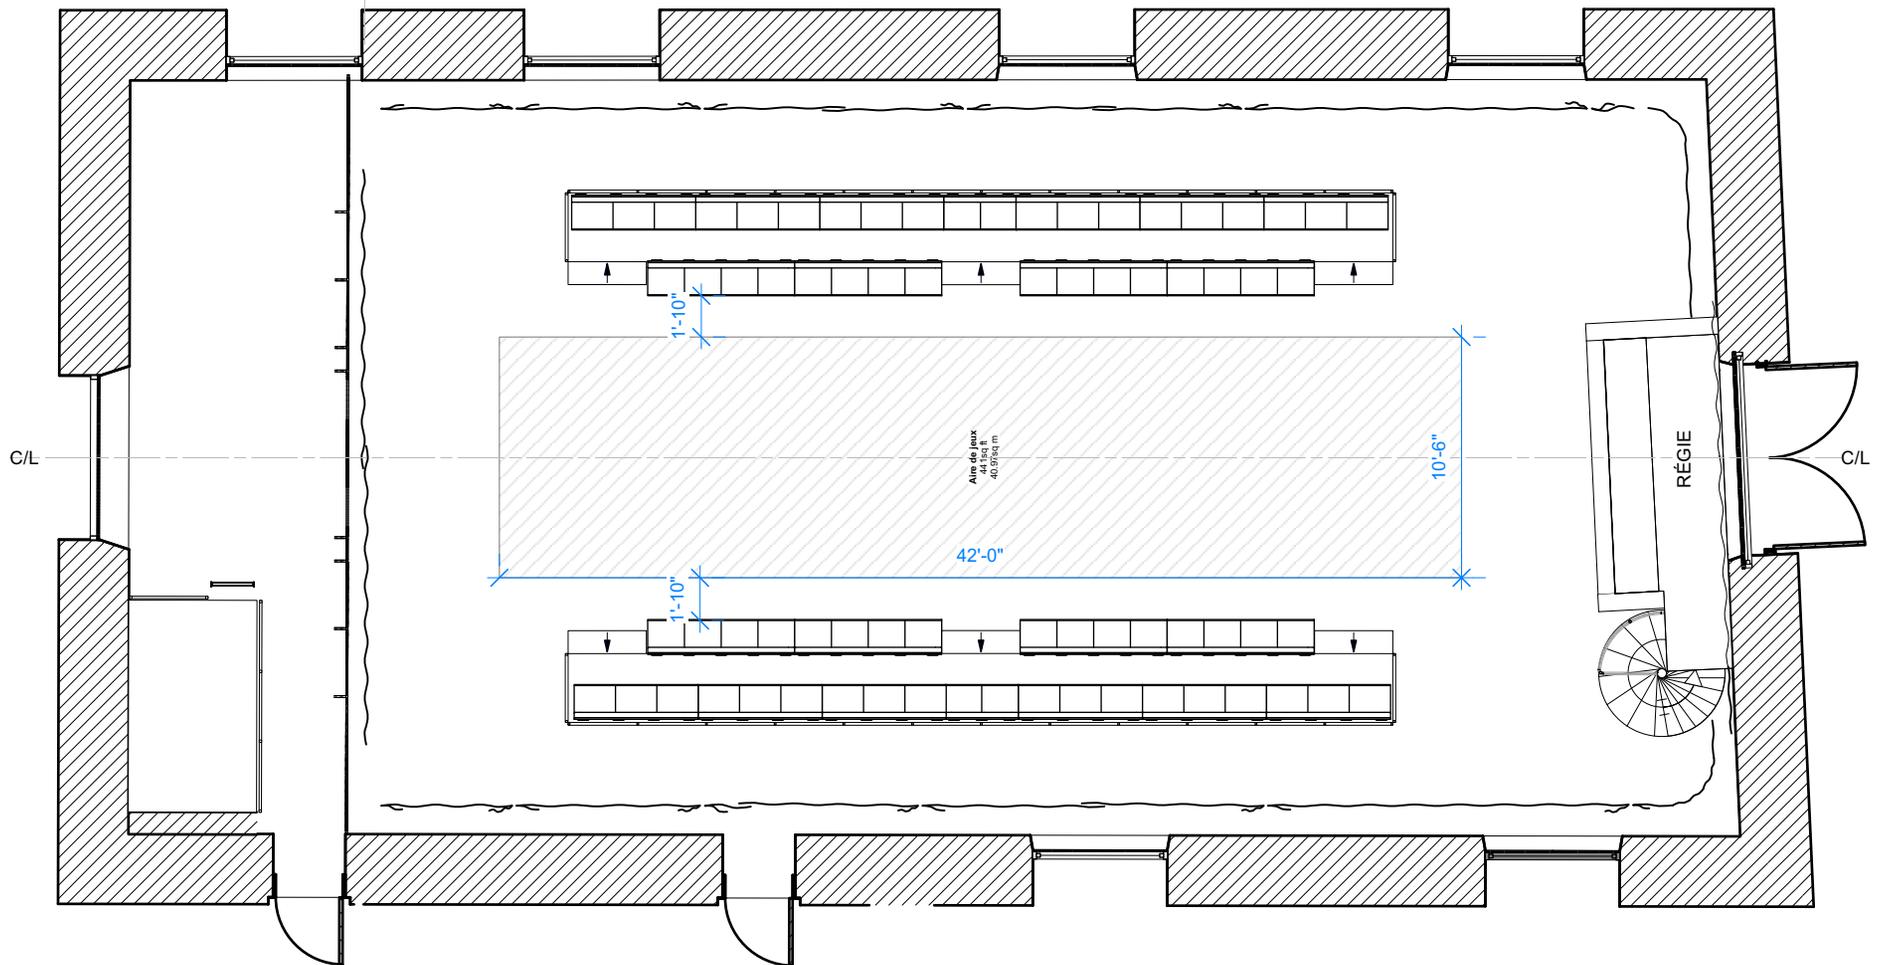

Rideau Fond de scène

